



PROJEKTNI DNEVI (zakoličba objekta)



PRVI DAN:



CENA MATERIALA

MORAL 8/8a0,1152m³ x 200,79€/m³ = 23.13€
 KOLIČEK 5/5a0,004m³ x 200,79€/m³ = 0.8€
 DESKE deb. 2,4cm a 0,0768m³ x 200,79€/m³ = 15.42€
 ŽICA deb. 2mm a 3,14kg x 2.5€/kg = 7.85€
 ŽIČNIKI a 0,096kg x 3€/kg = 0.288€
SKUPAJ: 47.48€

DELO

Za zakoličbo objekta bomo porabili 2 uri. Obračunane cene so z vsemi stroški delodajalca.

1 x DELOVODJA a 2h x 25€/h = 50€

1 x KV DELAVECA a 2h x 20€/h = 40€

1 x PK DELAVECA a 2h x 15€/h = 30€

SKUPAJ DELO: 120€

SKUPNI STORŠKI ZAKOLIČBE: 167.48€

IZVLEČEK MATERIALA

Za zakoličbo objekta in postavitev profilov.

Poz 1: MORAL 8/8a0,1152m³ (12 kosov, dolžine 150 cm)

Poz 2: KOLIČEK 5/5a0,004m³ (4 kosi, dolžine 40 cm)

Poz 3: DESKE deb. 2,4cm a 0,0768m³ (16m x 0.2m x 0.024m)

POMOŽNI MATERIAL


ŽICA a 30m + 2m = 32m (2mm, teža skupaj je 3.14kg)

ŽIČNIKI a 0,03kg/m² x 3,2 m² = 0.096kg


ORODJA:

- Meter
- Kladivo
- Grežilo
- Vodna libela
- Trasirka
- Tristrana prizma

Prvi dan so to naredili: Matic Kastelic, Uroš Škofljanec, Rok Vrščaj

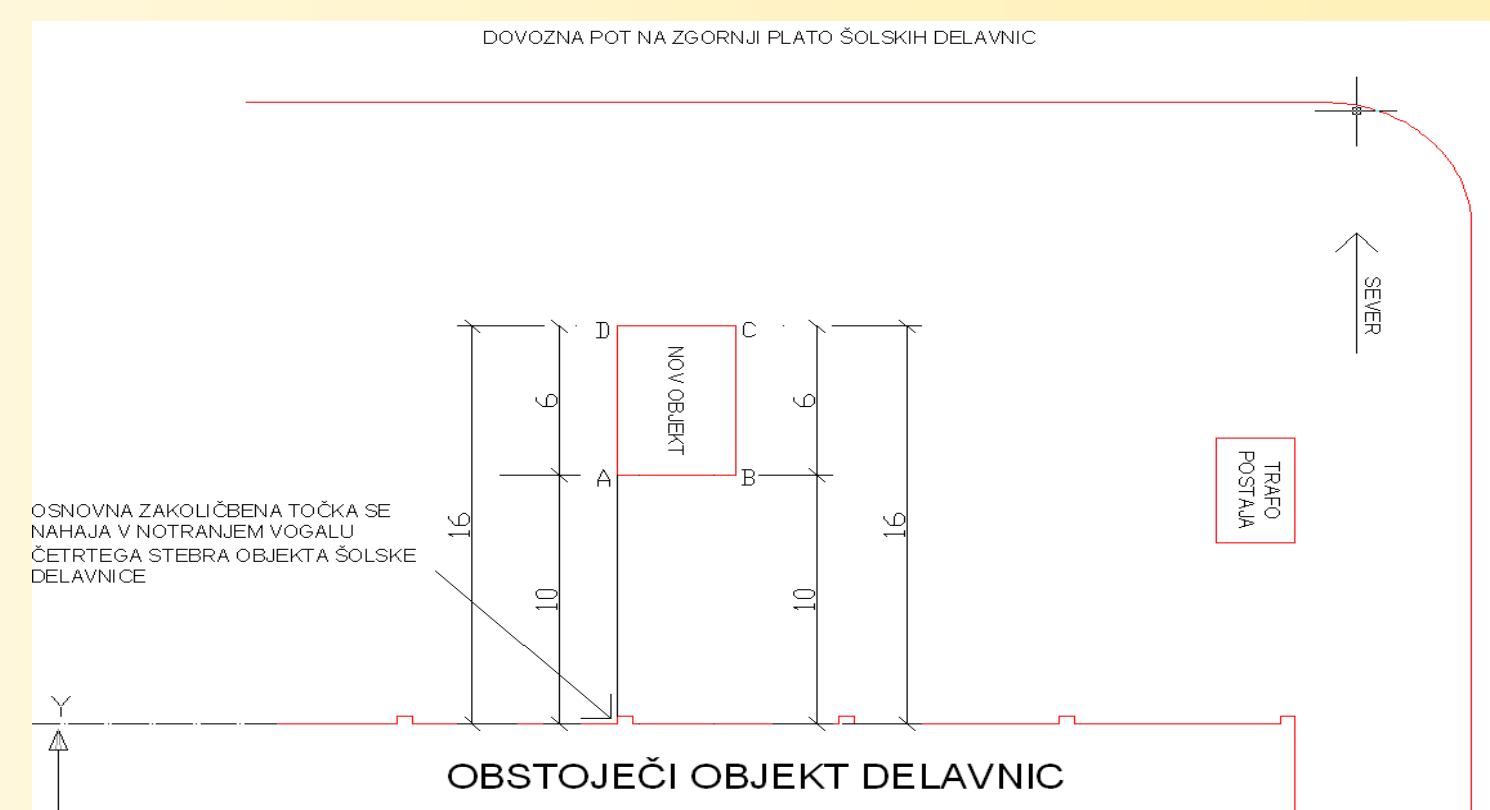


Prvi dan je to naredil: Tadej Virant

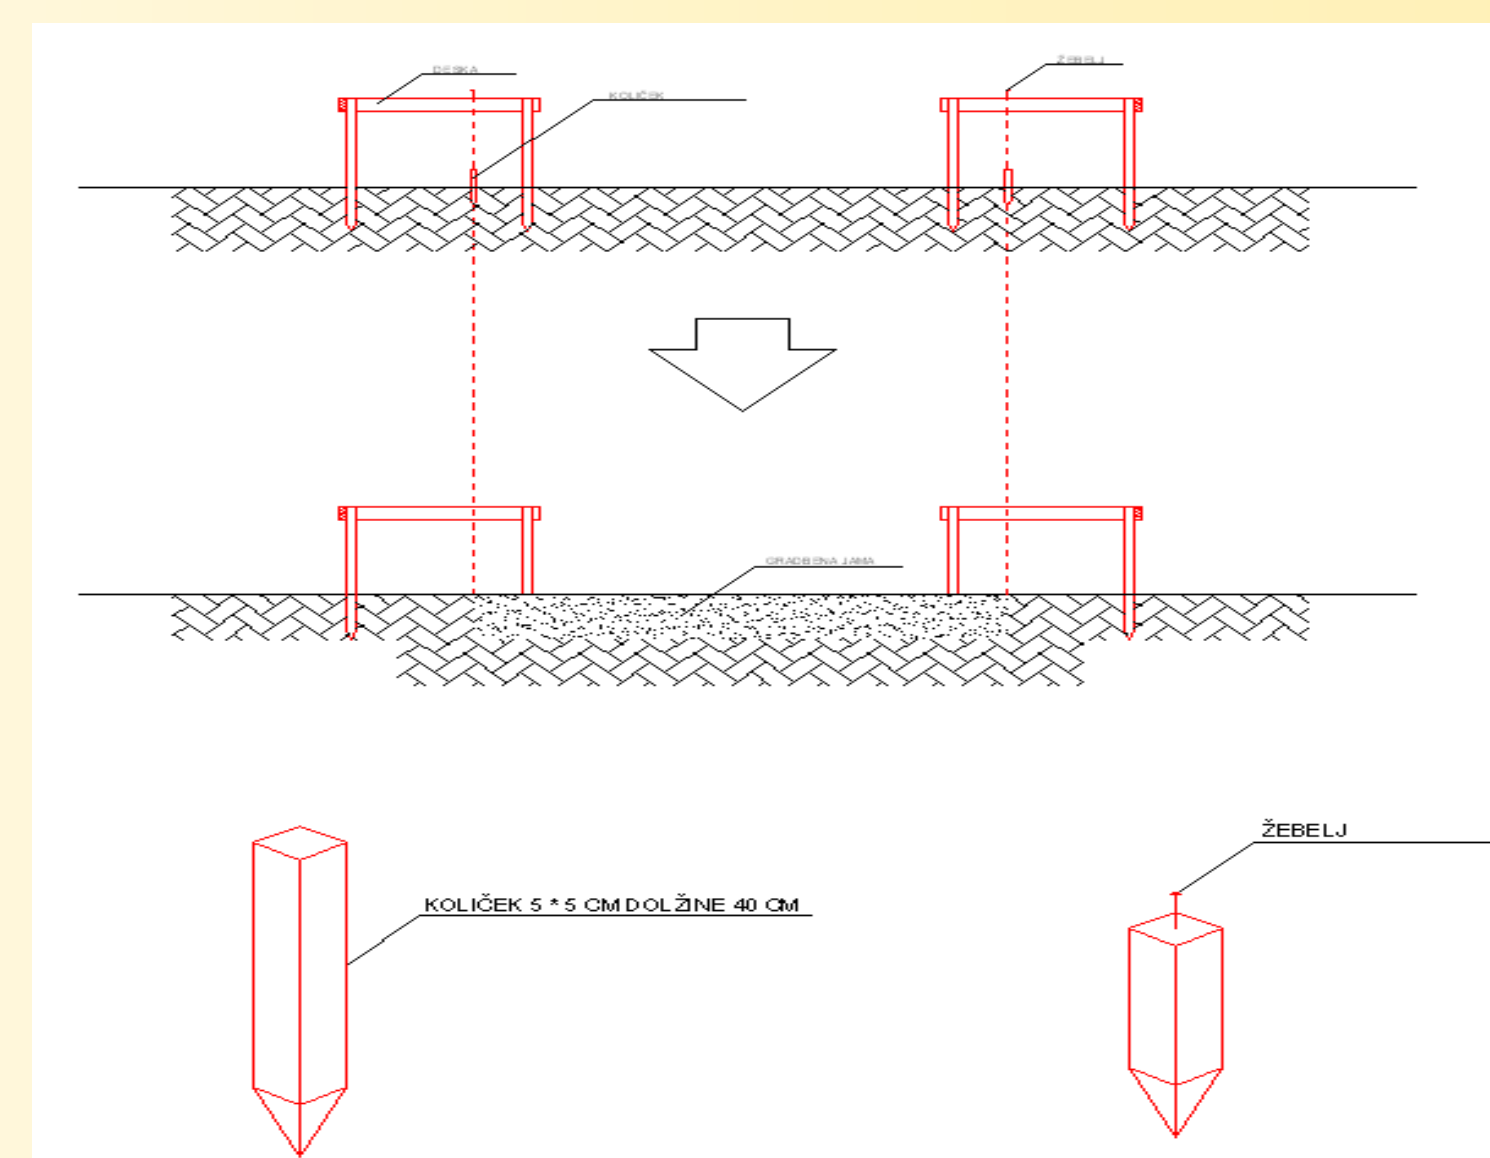

Prvi dan je to naredil: Urban Grubar

DRUGI DAN:

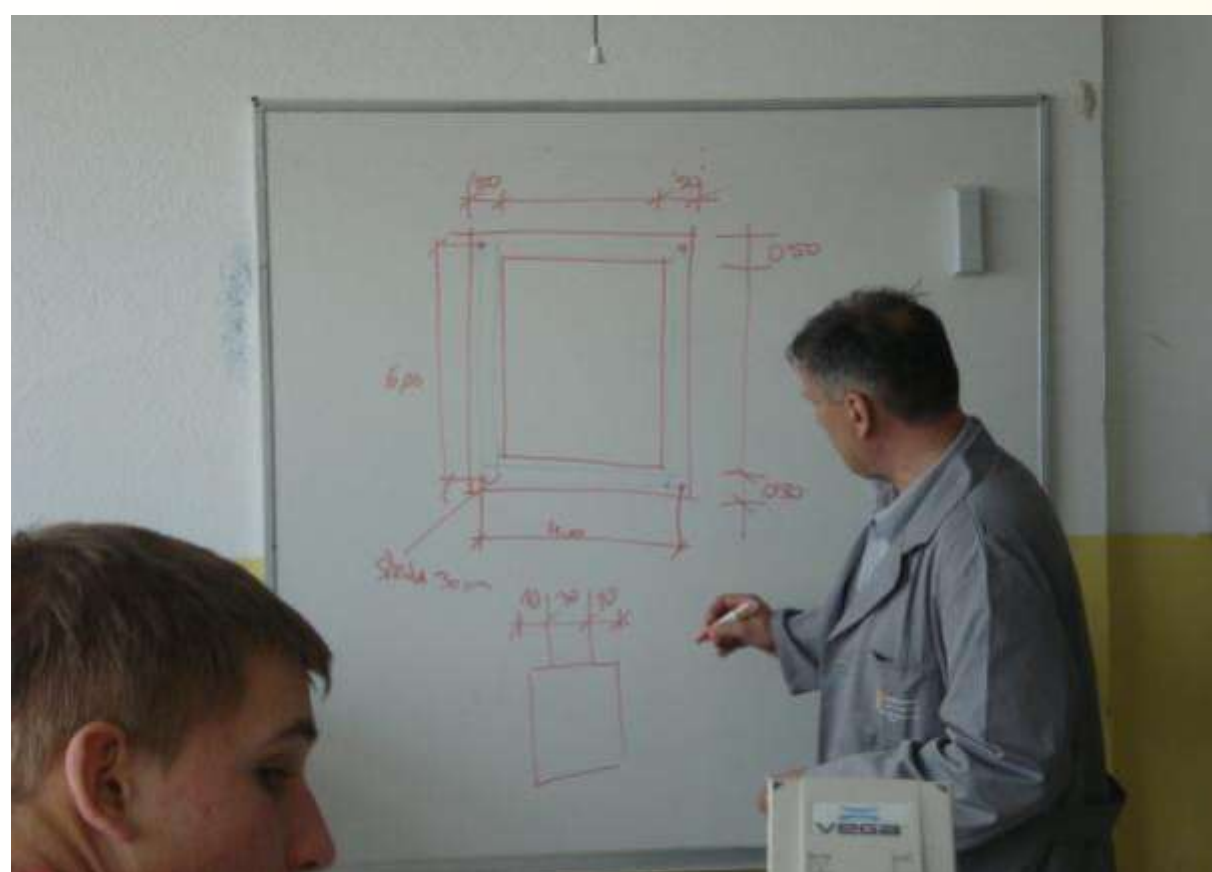

Posvet pred delom



Pričetek dela



Prenašanje višine



Nastavljanje profilov



Prenašanje zakoličbe na profile



Končna zakoličba objekta

Avtorji: Urban Grubar, Matic Kastelic, Jan Redenšek, Uroš Škofljanec, Tadej Virant, Rok Vrščaj, Erik Žagar
 Mentorica: Zdenka Zorko