




# PROJEKTNI DAN


## GRADBENI TEHNIK / GRADBENA TEHNIKA




### PROSTORSKI PRIKAZ ZIDAVE VOGALA

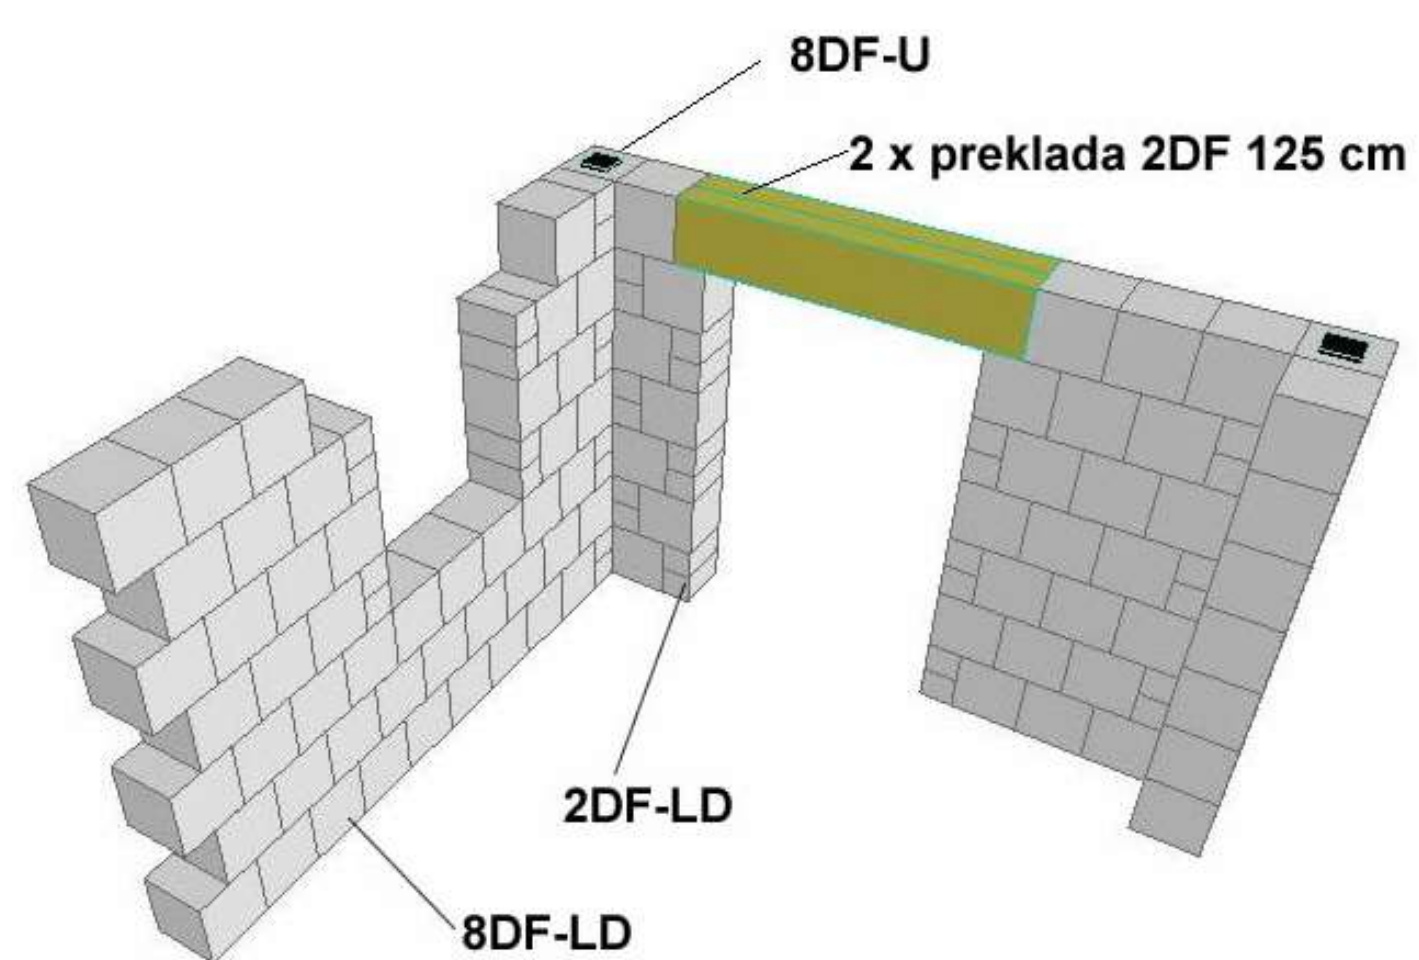

### TLORIS I. SKLADA

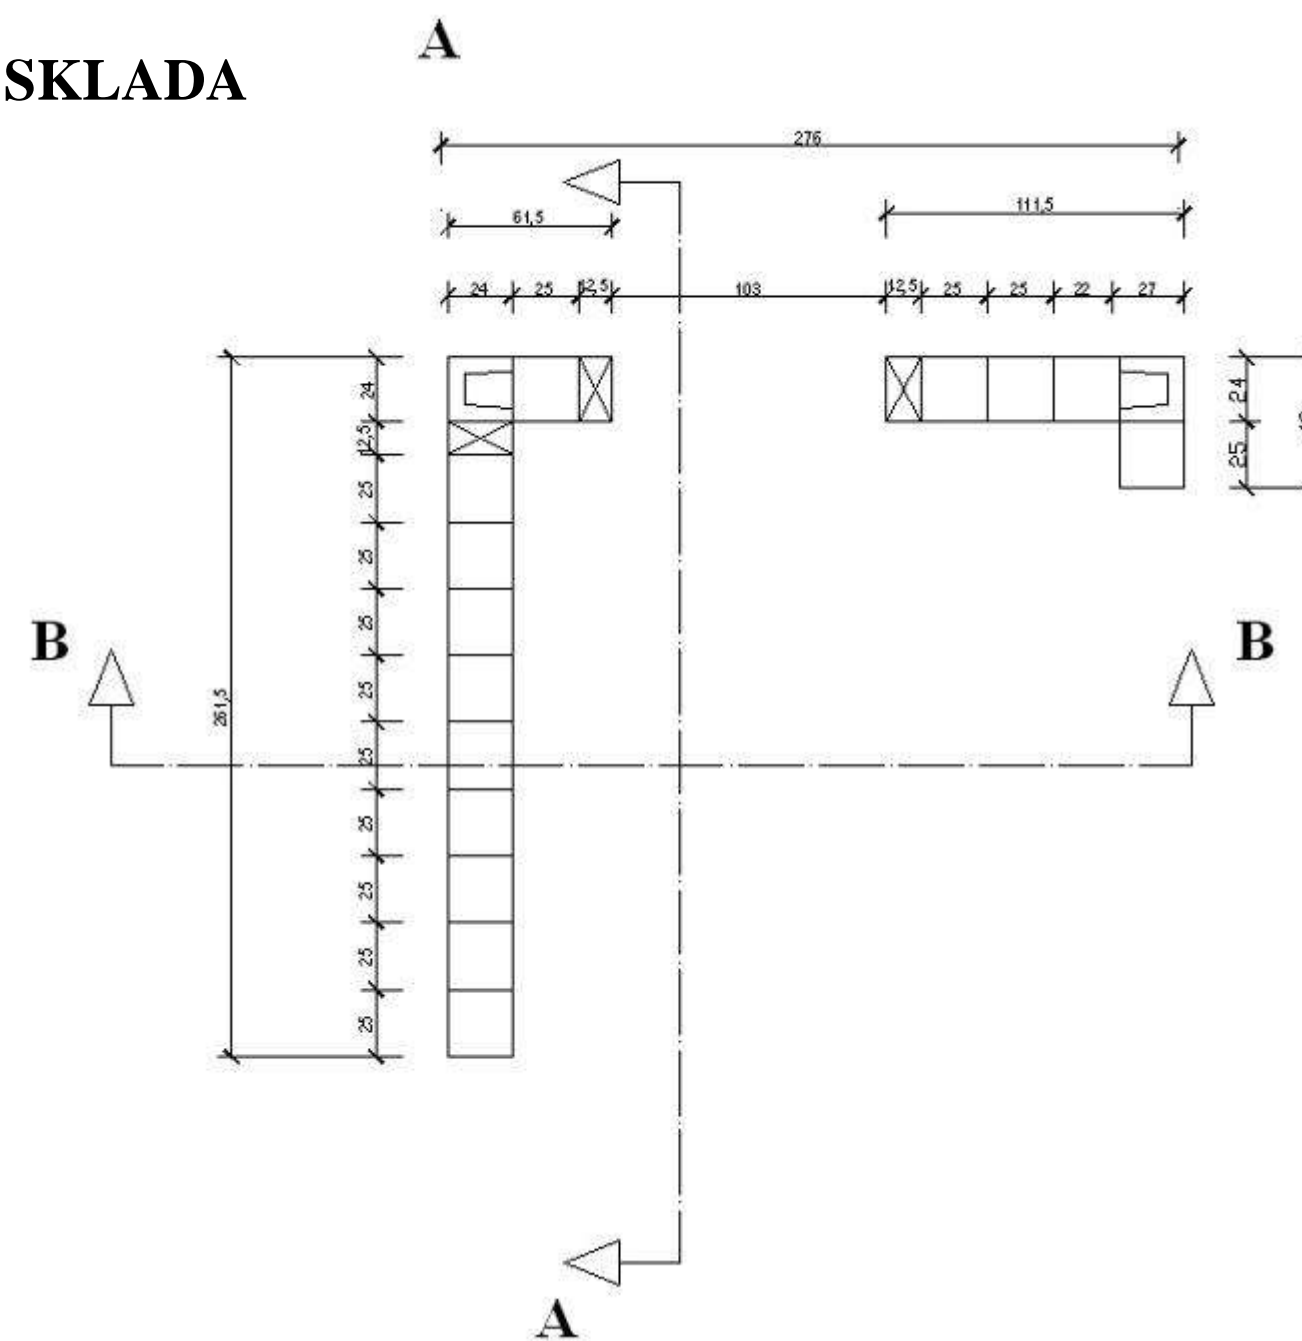

### PREREZ A-A

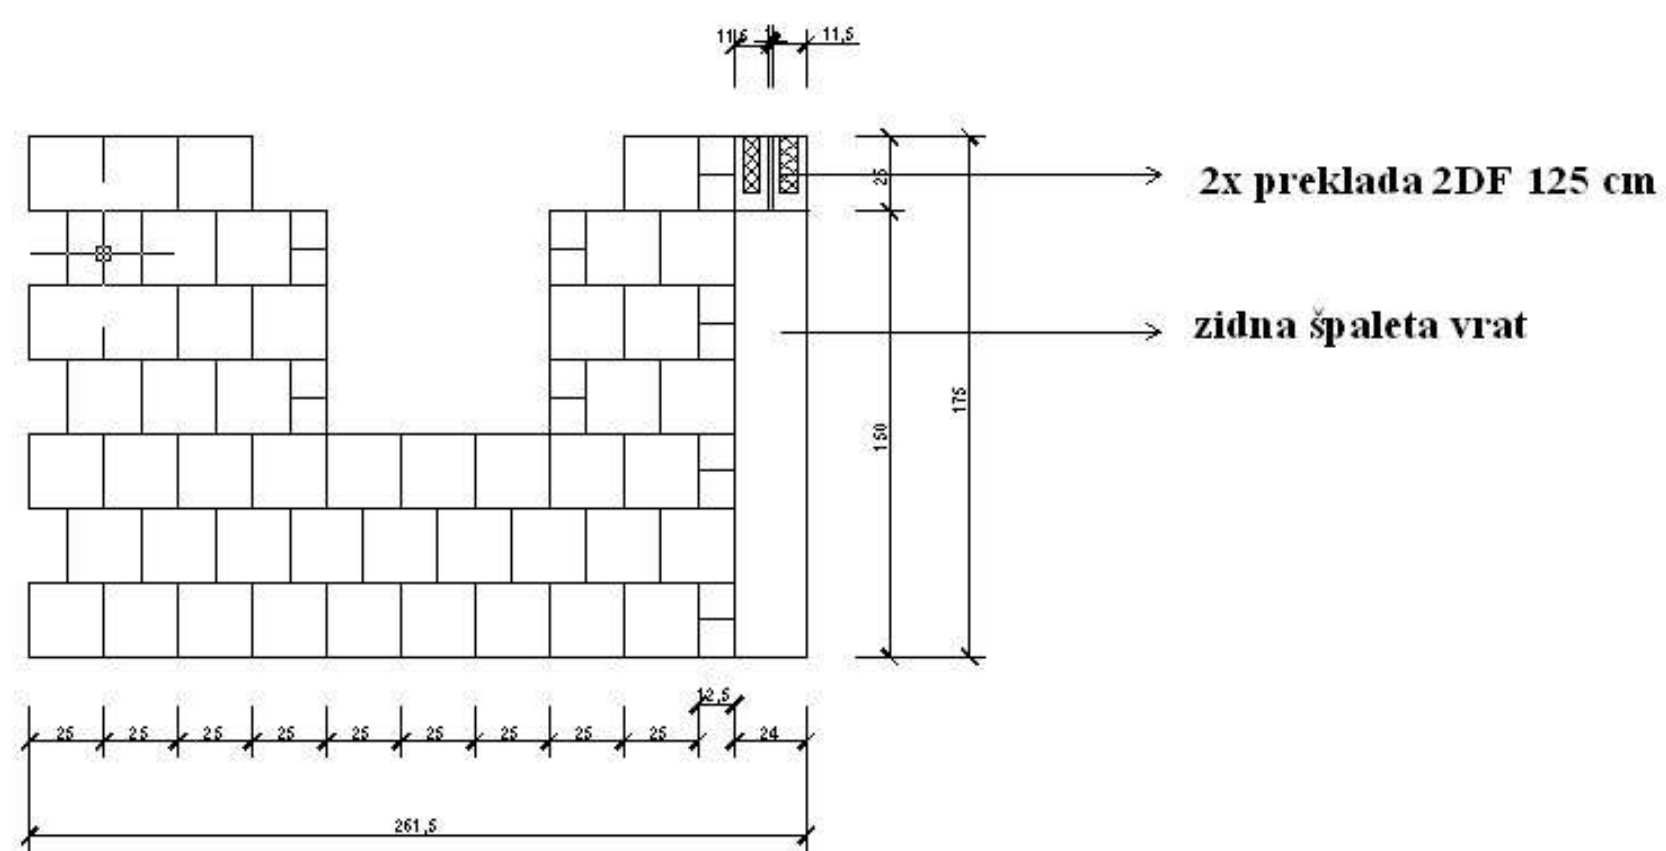

nanašanje debeloslojne malte



začetek zidanja v vogalu



izravnava zidakov v vodoravno lego



kontrola vertikalnosti



kontrola okenske špalete

Skupina: IZDELAVA NOSILNIH ZIDOV

Člani skupine: Matija Vodopivec, Danijela Matković, Žan Obradović, Nina Bregar, Aleksander Anžlovar, Matija Gregorič, Boris Matković

Nosilka dejavnosti: Lili Žnidaršič